


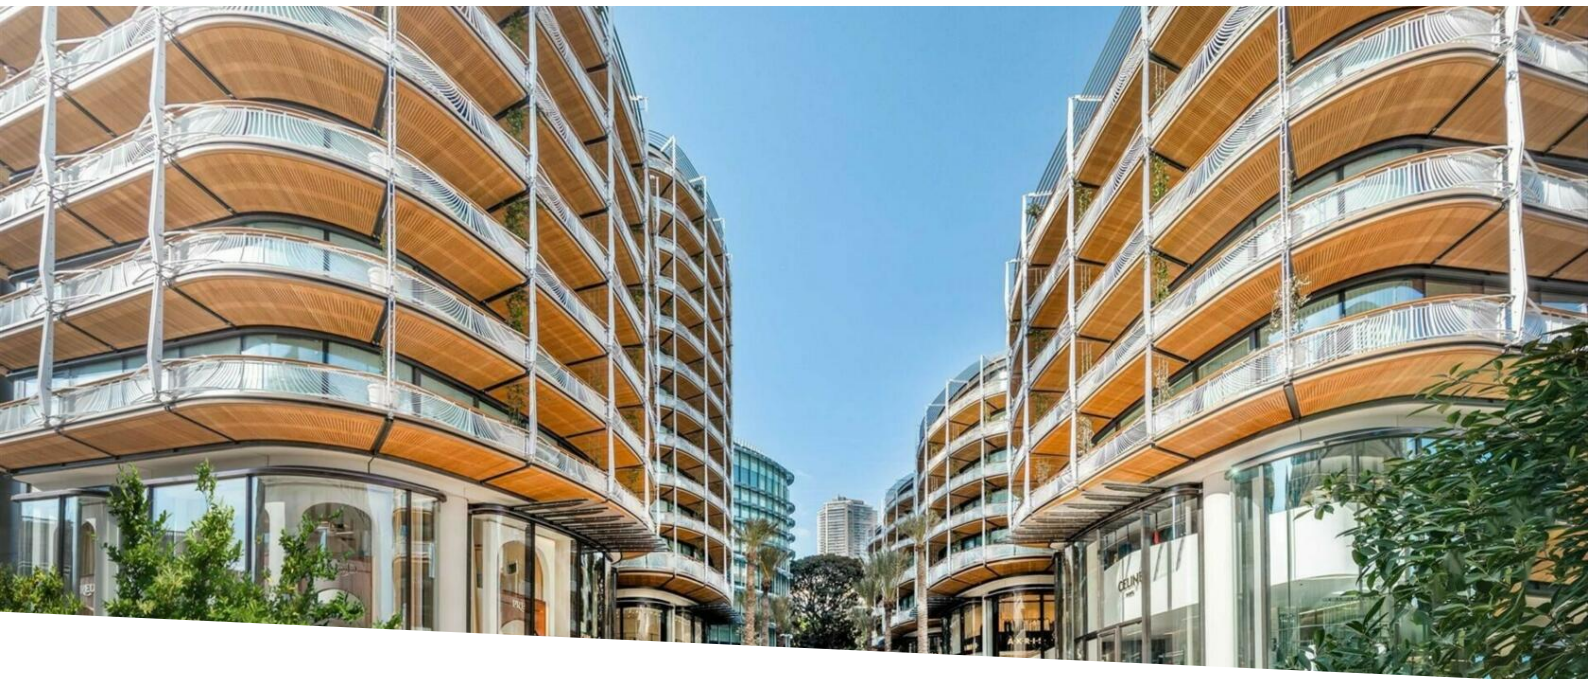

ONE MONTE-CARLO - LUXUEUX DUPLEX

Location

130 000 € / mois

Type de produit Appartement	Nb. pièces 5 pièces
Immeuble One Monte-Carlo	Quartier Carré d'Or
Superficie habitable 410 m²	Superficie terrasse 117 m²
Superficie totale 527 m²	Chambres 4
Salles de bains 4	Parkings 3
Cave 1	Etage 2/3
Etat Prestations luxueuses	Date de libération A DETERMINER
Ref. MM/OMC/DUPLEX/E2	

ONE MONTE-CARLO - SPACIEUX DUPLEX
RESIDENCE DE LUXE AU CŒUR DU
CARRÉ D'OR

Dans l'une des résidences les plus prisées de Monaco, en plein cœur du Carré d'Or, sur la place du Casino et à proximité immédiate de l'Hôtel de Paris 5*, superbe duplex d'environ 527 m² habitables.

Les résidents disposent d'un service de conciergerie privé 24h/24, d'un service voiturier, l'accès à la piscine et à la salle de fitness des Thermes Marins Monte Carlo.



MonteCarlo-RealEstate.com

Page
1/2

Ref. : MM/OMC/DUPLEX/E2

Ce document ne fait partie d'aucune offre ou contrat. Toutes mesures, surfaces et distances sont approximatives. Le descriptif et les plans ne sont donnés qu'à titre indicatif et leur exactitude n'est pas garantie. Les photographies ne montrent que certaines parties de la propriété. L'offre est valable sauf en cas de vente, retrait de vente, changement de prix ou d'autres conditions, sans préalable.

Ce magnifique duplex se compose d'un majestueux séjour, d'une cuisine moderne, de 4 chambres, de 4 salles de bains.


3 emplacements de parking et une cave complètent ce bien.

Bail de 2 ans minimum

Transports à proximité:

ARRETS DE BUS: Arrêt Monte-Carlo - Place du casino - Office du tourisme

STATIONS MONABIKE: Monte-Carlo - Casino

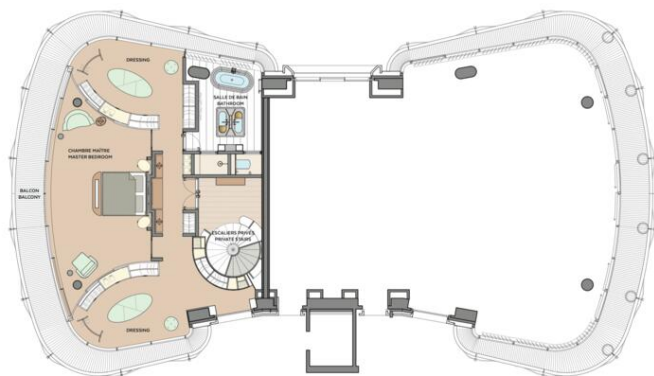

Place du Casino
Principauté de Monaco

**APPARTEMENT DUPLEX
4 CHAMBRES - ÉTAGE INFÉRIEUR**
DUPLEX APARTMENT
4 BEDROOMS - LOWER FLOOR

SURFACE TOTALE HABITABLE
TOTAL INTERNAL AREA
410 m²

**SURFACE TOTALE
EXTÉRIEURE**
TOTAL EXTERNAL AREA
117 m²



Place du Casino
Principauté de Monaco

**APPARTEMENT DUPLEX
4 CHAMBRES - ÉTAGE SUPÉRIEUR**
DUPLEX APARTMENT
4 BEDROOMS - UPPER FLOOR

SURFACE TOTALE HABITABLE
TOTAL INTERNAL AREA
410 m²

**SURFACE TOTALE
EXTÉRIEURE**
TOTAL EXTERNAL AREA
117 m²

