



PROPERTY CONCEPT


Property Concept Monaco

10 boulevard d'Italie

98000 Monaco

Тел : +377 99923424

propertyconceptmonaco@gmail.com

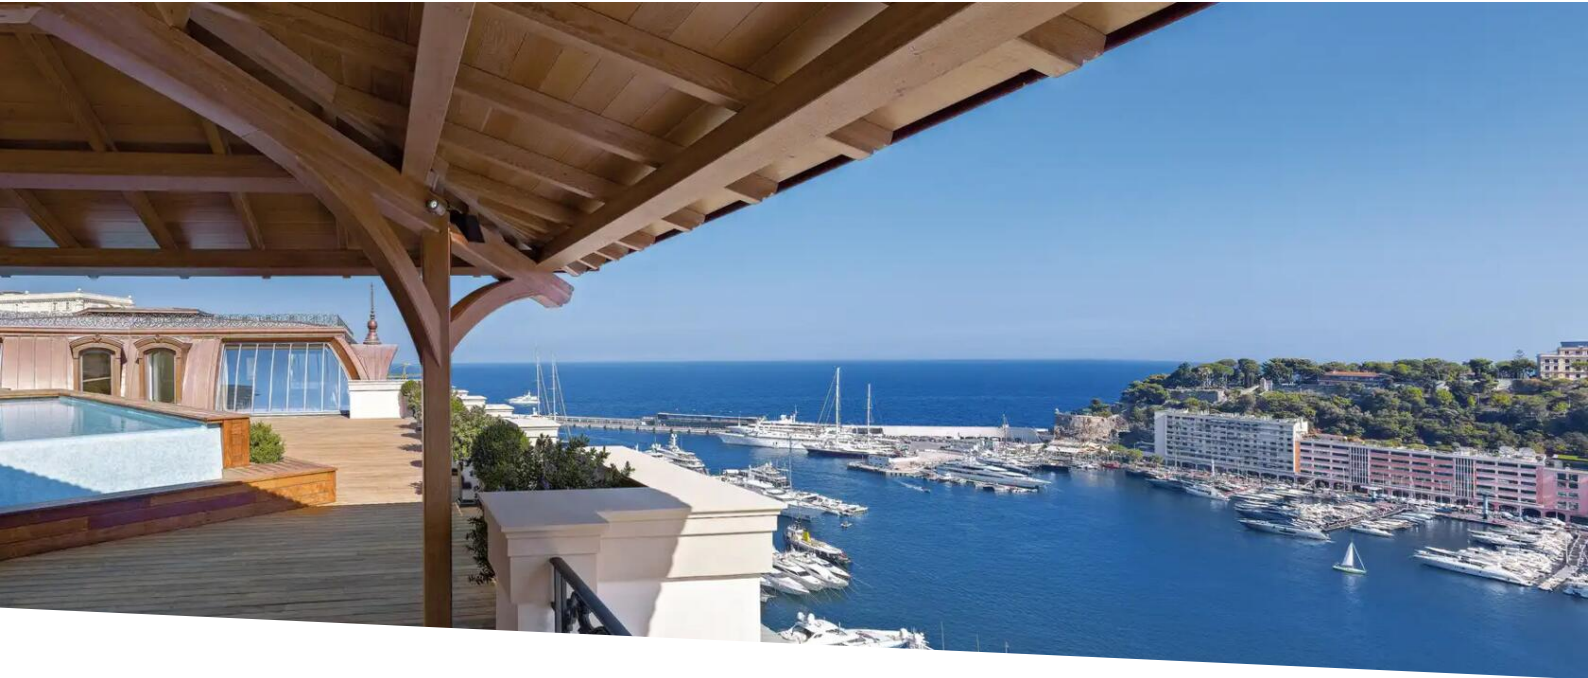

Аренда

110 000 € / месяц

Тип объекта Квартира	Кол-во комнат 6	Здание Le Balmoral	Район Carré d'Or
Жилая площадь 346 m²	Площадь террасы 49 m²	Общая площадь 395 m²	Спальни 4
Парковочные места 3	Подвал 1	Этаж 1/2	Свободна с 01/04/2025
Код. AVZ26			



MonteCarlo-RealEstate.com

Страниц
1/2

Код. : AVZ26

Ce document ne fait partie d'aucune offre ou contrat. Toutes mesures, surfaces et distances sont approximatives. Le descriptif et les plans ne sont donnés qu'à titre indicatif et leur exactitude n'est pas garantie. Les photographies ne montrent que certaines parties de la propriété. L'offre est valable sauf en cas de vente, retrait de vente, changement de prix ou d'autres conditions, sans préalable.



PROPERTY CONCEPT


Property Concept Monaco

Tel : +377 99923424
propertyconceptmonaco@gmail.com




RESIDENCE HOTELIERE BALMORAL-
SOCIETE DES BAINS DE MER
PLACE DU CASINO - LE BARRONNIERE
MC 98000 MONACO

Appartement 1 Niv 1 ECH: 1/100

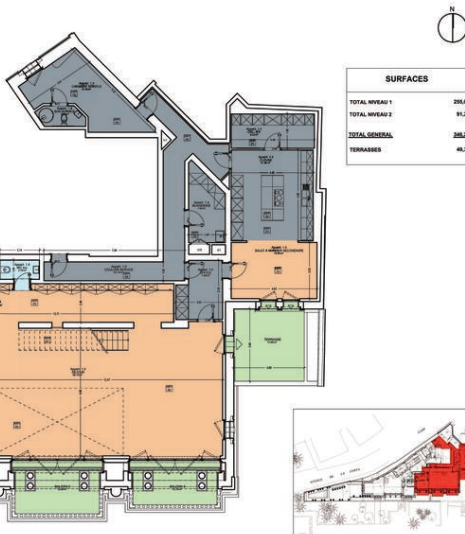

RESIDENCE HOTELIERE BALMORAL-
SOCIETE DES BAINS DE MER
PLACE DU CASINO - LE BARRONNIERE
MC 98000 MONACO

Appartement 1 Niv 2 ECH: 1/100

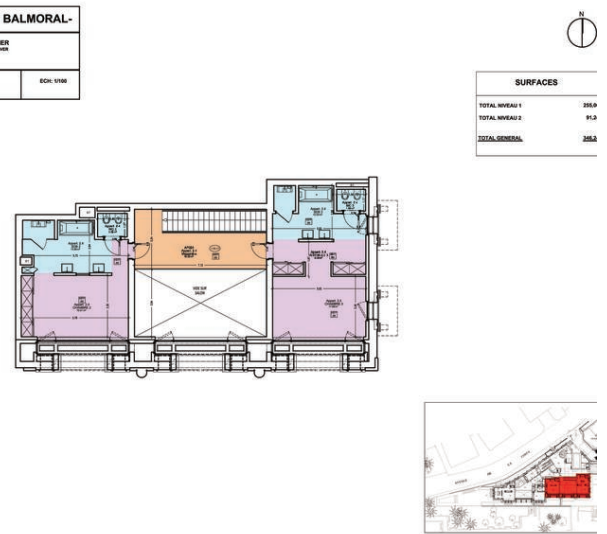

MonteCarlo-RealEstate.com

Страница 2/2

Код : AVZ26

Ce document ne fait partie d'aucune offre ou contrat. Toutes mesures, surfaces et distances sont approximatives. Le descriptif et les plans ne sont donnés qu'à titre indicatif et leur exactitude n'est pas garantie. Les photographies ne montrent que certaines parties de la propriété. L'offre est valable sauf en cas de vente, retrait de vente, changement de prix ou d'autres conditions, sans préalable.